

RECIBIDO EN SECRETARIA
...H. CONSEJO DELIBERANTE
617
VIENE EN 14 DICI 2022

IMPRESO EN ZARATE N. C.

ZÁRATE, 12 DE DICIEMBRE DE 2.022.-

SR. PRESIDENTE DEL CONSEJO DELIBERANTE DE ZÁRATE

DR. LEANDRO MATILLA.


POR LA PRESENTE SE SOLICITA LA AUTORIZACIÓN PARA LA CONSTRUCCIÓN DE UNA RAMPA DE ACCESO PARA DISCAPACITADOS FUERA DE LA LINEA MUNICIPAL EN LA SUPERINTENDENCIA DE RIESGOS DEL TRABAJO, UBICADO EN CALLE ROMULO NOYA 1.049 DE ZÁRATE. ADJUNTAMOS A LA PRESENTE PROYECTO DEL PLANO DE OBRA.

MOTIVA LA PRESENTE SOLICITUD LAS DIFICULTADES DE ALGUNOS PACIENTES PARA INGRESAR A LAS CITAS MÉDICAS.

SIN MÁS SALUDAMOS A USTED MUY ATENTAMENTE:


Carlos Eugenio Ragazzo
D.N.I.: 10.896.522
Independencia 922 - Zárate
Cel.: 3487 - 313794

CONTACTO: CARLOS EUGENIO RAGAZZO, INDEPENDENCIA 922, CELULAR 03487-313794

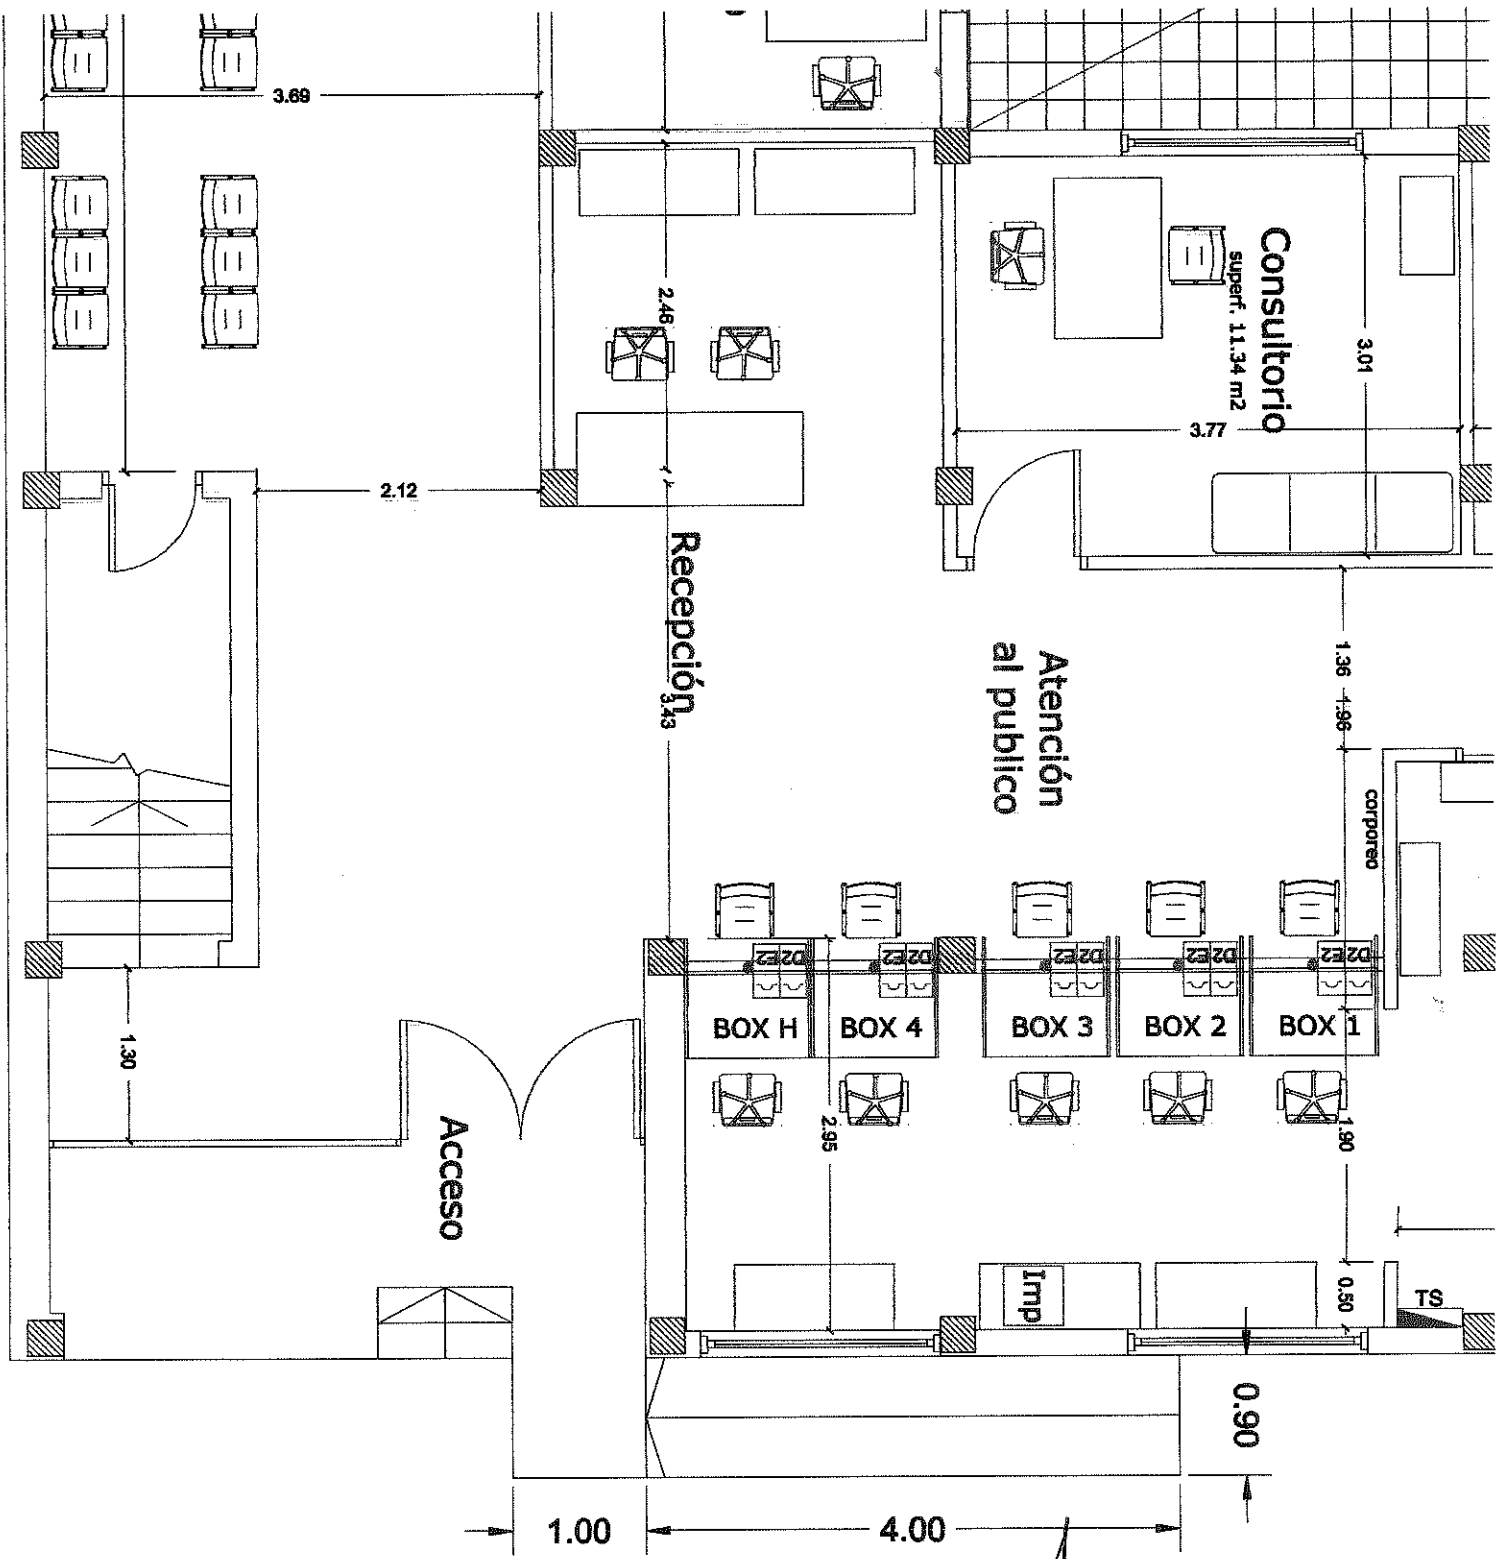

Carlos Eugenio Ragazzo
 D.N.I.: 10.896.522
 Independencia 922 - Zárate
 Cel: 341 313794